



ΕΦΗΜΕΡΙΣ ΤΗΣ ΚΥΒΕΡΝΗΣΕΩΣ

ΤΗΣ ΕΛΛΗΝΙΚΗΣ ΔΗΜΟΚΡΑΤΙΑΣ

ΤΕΥΧΟΣ ΤΕΤΑΡΤΟ **Αρ. Φύλλου 857**

11 Αυγούστου 2003

ΠΕΡΙΕΧΟΜΕΝΑ

ΑΠΟΦΑΣΕΙΣ

Αριθ. 1041427/3475/Β0010 (1)

Καθορισμός ορίων αιγιαλού, παραλίας στη θέση «ΛΙΜΑΝΙ ΘΕΟΛΟΓΟΥ» Δήμου Μαλεσίνας Νομού Φθιώτιδας.

Ο ΥΦΥΠΟΥΡΓΟΣ ΟΙΚΟΝΟΜΙΑΣ ΚΑΙ ΟΙΚΟΝΟΜΙΚΩΝ

Έχοντας υπόψη:

1. Τις διατάξεις του Ν. 2971/2001 (ΦΕΚ 285 τ. Α΄/19.12.2001) «περί αιγιαλού και παραλίας».

2. Τις διατάξεις του Ν.Δ.439/70 «περί συμπληρώσεως των διατάξεων περί αιγιαλού».

3. Τις διατάξεις του Ν. 3200/55 «περί διοικητικής αποκεντρώσεως», όπως αυτές τροποποιήθηκαν και ισχύουν σήμερα με τα Ν.Δ. 532/70, Β.Δ. 704/70, Β.Δ. 705/70, Β.Δ. 192/72, Π.Δ. 71/84, Π.Δ. 347/86, Ν. 2026/92 και Π.Δ. 97/93.

4. Τις διατάξεις του άρθρου 19 παρ. 5 του Ν.Δ. 2344/95, του άρθρου 52 παρ. 6 του Ν. 2218/1994, του άρθρου 4 παρ. 7 του Ν. 2240/94, δυνάμει των οποίων αρμοδιότητες του Υπουργείου Οικονομικών που είχαν μεταβιβασθεί σε Νομάρχες ανήκουν στον Περ/κό Δ/ντή, σε συνδυασμό με αυτές του άρθρου 14 παρ. 2 του Ν. 2399/96, με τις οποίες προβλέπεται η κατάργηση των θέσεων των Περιφερειακών Δ/ντών, οι αρμοδιότητες πλέον του οποίου περιήλθαν στον Γενικό Γραμματέα της Περιφέρειας και ασκούνται από τον Αναπληρωτή Περιφερειακό Διευθυντή.

5. Τις διατάξεις του τετάρτου εδαφίου της παρ.2 του άρθρου 1 και της παρ.6 του ιδίου άρθρου του Ν. 2503/97 «Διοίκηση, Οργάνωση, Στελέχωση της Περιφέρειας, ρύθμιση θεμάτων για την Τοπική Αυτοδιοίκηση και άλλες διατάξεις» (ΦΕΚ 107 τ. Α΄), σύμφωνα με τις οποίες οι Περιφερειακές Υπηρεσίες του Υπουργείου Οικονομικών, που συγκροτούσαν την Περιφερειακή Διοίκηση του Νομού ή Νομαρχίας δεν υπήχθησαν στην ενιαία οργανική μονάδα της Περιφέρειας, ούτε καταργήθηκαν, αλλά αποτελούν από 1.9.97 Υπηρεσίες του Υπουργείου Οικονομικών.

6. Το 28979/31.7.97 έγγραφο της Δ/νσης Διοίκησης του Υπ. Εσωτερικών, Δημ. Διοίκησης και Αποκέντρωσης, σύμφωνα με το οποίο οι αρμοδιότητες του Γενικού Γραμματέα της Περιφέρειας σε θέματα Υπηρεσιών του Υπ. Οικονομικών μεταφέρονται από 1.9.97 στον Υπουργό Οικονομικών.

7. Την 1100383/1330/Α0006/31.10.2001 (ΦΕΚ 1485/ τ. Β΄/31.10.2001) κοινή απόφαση του Πρωθυπουργού και Υπουργού Οικονομικών, περί ανάθεσης αρμοδιοτήτων του Υπουργού Οικονομικών στους Υφυπουργούς.

8. Την 1115093/1378/Α0006/17.12.2001 (ΦΕΚ 1720 τ. Β΄/21.12.2001) απόφαση του Υφυπουργού Οικονομικών, περί μεταβίβασης αρμοδιοτήτων του Υφυπουργού Οικονομικών στο Γενικό Γραμματέα, στους Γενικούς Διευθυντές κλπ. του Υπουργείου Οικονομικών, όπως αυτής τροποποιήθηκε με την 1041136/468/Α0006/8.5.2002 (ΦΕΚ 633/22.5.2002 τ. Β΄) Απόφαση του Υφυπουργού Οικονομίας και Οικονομικών.

9. Την από 31.1.2003 έκθεση της κατά το άρθρο 3 του Ν. 2971/19.12.2001 αρμόδιας Επιτροπής καθορισμού ορίων αιγιαλού και παραλίας για τον καθορισμό ορίων αιγιαλού και παραλίας στη θέση «ΛΙΜΑΝΙ ΘΕΟΛΟΓΟΥ» Δήμου Μαλεσίνας Νομού Φθιώτιδας.

10. Το από Ιούνιο 2002 τοπογραφικό και υψομετρικό διάγραμμα της Πτυχιούχου Μηχανικού ΤΕ Ελένης Μπαϊρακτάρη με κλίμακα 1:500 που ελέγχθηκε την 17.6.02 για την ακρίβεια της αποτυπώσεως από τον Πολιτικό Μηχανικό Βαγγέλη Κακκαβή των ΤΥΔΚ Ν.ΦΘ/δας και θεωρήθηκε στις 20.6.2002 από τον Προϊστάμενο των Τεχνικών Υπηρεσιών Δήμων - Κοινοτήτων Νομού Φθιώτιδας Πολιτικό Μηχανικό Παναγιώτη Ευμορφόπουλο, όπως ορίζει το άρθρο 4 του Ν. 2971/2001.

11. Την Φ. 544.5/287/03/1.4.2003 σύμφωνη γνώμη του Γενικού Επιτελείου Ναυτικού/Δ/νση Α2/τμ.Ιε, για τα όρια του αιγιαλού και της παραλίας που καθόρισε η Επιτροπή, αποφασίζουμε:

Επικυρώνουμε την από 31.1.2003 έκθεση της κατά το άρθρο 3 του Ν. 2971/2001 αρμόδιας Επιτροπής περί χαράξεως των ορίων αιγιαλού και δημιουργία ζώνης παραλίας στη θέση «ΛΙΜΑΝΙ ΘΕΟΛΟΓΟΥ» Δήμου Μαλεσίνας Φθιώτιδας καθώς επίσης και το από Ιούνιο 2002 τοπογραφικό και υψομετρικό διάγραμμα κλίμακας 1:500 το οποίο συντάχθηκε από την Πτυχιούχο Μηχανικό ΤΕ Ελένη Μπαϊρακτάρη ελέγχθηκε την 17.6.02 για την ακρίβεια της αποτύπωσης από τον Πολιτικό Μηχανικό Βαγγέλη Κακκαβή και θεωρήθηκε στις 20.6.02 από τον Προϊστάμενο των Τεχνικών Υπηρεσιών Δήμων Κοινοτήτων Νομού Φθιώτιδας Πολιτικό Μηχανικό Παναγιώτη Ευμορφόπουλο.

Στο τοπογραφικό διάγραμμα καθορίστηκαν από την αρμόδια Επιτροπή όπως πιο πάνω αναφέρεται.

Η οριογραμμή του αιγιαλού με κόκκινη συνεχή πολυγωνική γραμμή με στοιχεία 1,2,3,.................7,8,9,1*.

Η οριογραμμή της παραλίας με κίτρινη συνεχή πολυγωνική γραμμή, με στοιχεία 1΄,2΄,3΄,..............7΄,8΄,9΄,1΄*.

Καθορίζεται ζώνη παραλίας δέκα (10) μέτρων παντού για να μπορούν να εξυπηρετηθούν οι σκοποί του άρθρου 7 του Ν. 2971/2001, σύμφωνα με την ως άνω Έκθεση.

Υπάρχουν κτίσματα στη ζώνη της παραλίας. Δεν υπάρχει παλαιός αιγιαλός.

Η απόφαση αυτή μαζί με την Έκθεση της Επιτροπής και το τοπογραφικό διάγραμμα, να δημοσιευθούν στην Εφημερίδα της Κυβερνήσεως.

Αθήνα, 26 Ιουνίου 2003

Με εντολή Υφυπουργού
Ο Γενικός Διευθυντής
Δημ. Περιουσίας και Εθν. Κληρ/των
ΣΠΥΡΟΣ Ι. ΣΤΑΘΗΣ

ΕΚΘΕΣΗ
Επιτροπής Καθορισμού Ορίων Αιγιαλού και Παραλίας
Ν. 2971/2001).

Για τον καθορισμό των ορίων αιγιαλού και της παραλίας στην θέση «Λιμάνι Θεολόγου» Δήμου Μαλεσίνας Φθιώτιδας με ενδιαφερόμενους τον Δήμο Μαλεσίνας, όπου πήγαμε σήμερα 31.1.2003 ημέρα Παρασκευή οι υπογεγραμμένοι:

1. Τσιγκόλης Φώτιος, Εφοριακός ΠΕ/Α Προϊστάμενος Κτηματικής Υπηρεσίας Νομού Φθιώτιδας.

2. Στρωματιάς Γεώργιος,Τοπογράφος Μηχανικός της Κτηματικής Υπηρεσίας Νομού Φθιώτιδας,

3. Ανεστόπουλος Ιωάννης, Ανθ/ρχος Λ.Σ.(ΕΥ) Λιμενάρχης Υπολιμεναρχείου Σκάλας Αταλάντης.

4. Φούντα Ξανθή Αρχιτέκτων Μηχανικός με Α΄ βαθμό Προϊσταμένη Δ/νσεως Χωροταξίας Περιβάλλοντος Νομαρχιακής Αυτοδιοίκησης Φθιώτιδας.

Το 5ο μέλος (Προϊστάμενος κ.λ.π. Δ/νσεως Περιβ/ντος και Χωροταξίας Περιφέρειας Στερεάς Ελλάδος) καίτοι εκλήθη νομίμως δεν προσήλθε λόγω φόρτου εργασίας, που αποτελούμε την Επιτροπή του άρθρου 3 του Ν. 2971/2001 (ΦΕΚ 285/19.12.2001/τεύχ. Α΄), όπως αυτή συγκροτήθηκε με την 987/18.4.2002 απόφαση Προϊστ. Οικονομικής Επιθεώρησης Στερεάς Ελλάδας και συγκλήθηκε με την Φ.121/120/28.1.2003 πρόσκληση του Προέδρου της, έχοντας δε υπόψιν:

1. Το 2430/27.6.2002 έγγραφο Δήμου Μαλεσίνας που ζητείται ο καθορισμός των ορίων του αιγιαλού και παραλίας στην παραπάνω περιοχή.

2. Το από Ιούνιο 2002 τοπογραφικό και υψομετρικό διάγραμμα με κλίμακα 1:500 της Πτυχ .Μηχανικού ΤΕ Μπαϊρακτάρη Ελένης του Δήμου Μαλεσίνας, που ελέγχθηκε την 17.6.2002 για την ακρίβεια της αποτύπωσης από τον Πολιτικό Μηχανικό Βαγγέλη Κακκαβή και θεωρήθηκε την 20.6.2002 από τον Διευθυντή Τεχνικών Υπηρεσιών Δήμων και Κοινοτήτων Ν. Φθιώτιδας,Πολιτικό Μηχανικό Παναγιώτη Ευμορφόπουλο,όπως ορίζει το άρθρο 4 του Ν. 2971/2001.

3. Τις διατάξεις του Ν. 2971/2001 (ΦΕΚ 285/19.12.2001 τεύχος Α΄) «περί αιγιαλού - παραλίας και άλλες διατάξεις».

4. Την από 11.5.1982 έκθεση της επιτροπής καθορισμού οριογραμμών αιγιαλού και παραλίας και την πινακίδα Ι που την συνοδεύει.

5. Τις οδηγίες του Γεν. Επιτ. Ναυτικού όπως έχουν διατυπωθεί στα Φ.187/ 2/32/85/25.1.1985/ΓΕΝ/Α2/IV και Φ.544.5/634/02/23.10.2002 έγγραφά του.

6. Την αντίληψη που σχηματίσαμε κατά την επί τόπου μετάβασή μας, σχετικά με το πλάτος της βρεχόμενης ζώνης ξηράς και τα λοιπά συναφή στοιχεία, όπως η μορφολογία της περιοχής, τα έργα που έχουν γίνει από χρόνια την κατάσταση ακτής και θαλασσίου χώρου, παλίρροια και θαλάσσια ρεύματα και τις επικρατούσες καιρικές συνθήκες πνέοντες ανέμους κ.λ.π.

7. Την ανάγκη να ορισθεί ζώνη παραλίας τουλάχιστον 10 μέτρων,γιατί σε όλη την περιοχή υπάρχει ήδη παραλιακός δρόμος μεταβλητού πλάτους ο οποίος αυλίζει τα παραλιακά ακίνητα με σημαντική κυκλοφορία τους θερινούς ιδίως μήνες που επιβάλλει την διαπλάτυνσή του και την κατασκευή πεζοδρομίων.

8. Τον φάκελλο του προς ανατολάς καθορισμού οριογραμμών αιγιαλού και παραλίας,που επικυρώθηκε με την 1106570/10902/Β0010/10.12.2001 απόφαση Υπ. Οικον. (ΦΕΚ 1128/31.12.2001/τεύχ. Δ΄), αποφασίζει:

1. Καθορίζει πάνω στο ανωτέρω τοπογραφικό διάγραμμα που συνοδεύει την έκθεση αυτή:

α) Την οριογραμμή αιγιαλού με κόκκινη συνεχή πολυγωνική γραμμή, με στοιχεία 1, 2, 3, . . . 8, 9,1* της οποίας οι κορυφές εξασφαλίζονται από συντεταγμένες προβολής ΗΑΤΤ σύμφωνα με τον κατωτέρω πίνακα.

β) Την οριογραμμή της παραλίας με κίτρινη συνεχή πολυγωνική γραμμή με στοιχεία 1΄, 2΄, 3΄, . . ., 8΄, 9΄, 1΄ * της οποίας οι κορυφές εξασφαλίζονται από την πολυγωνική του αιγιαλού (παράλληλος σε απόσταση δέκα (10) μέτρων).

2. Καθορίζεται ζώνη παραλίας πλάτους (10) μέτρων παντού για να μπορεί να γίνει παραλιακός δρόμος διπλής κυκλοφορίας με πεζοδρόμια για την σωστή αντιμετώπιση του κυκλοφοριακού προβλήματος της περιοχής (ψαροταβέρνες,παραθεριστές, λουόμενοι κ.λ.π.).

3. Υπάρχουν κτίσματα στη ζώνη της παραλίας.

4. Αποφαίνεται ότι δεν υπάρχει παλαιός αιγιαλός.

ΠΙΝΑΚΑΣ ΣΥΝΤΕΤΑΓΜΕΝΩΝ ΚΟΡΥΦΩΝ ΑΙΓΙΑΛΟΥ

α/α	Χ	Ψ
1	+ 18.427,70	- 9.672,00
2	+ 18.474,00	- 9.731,50
3	+ 18.501,50	- 9.757,00
4	+ 18.537,50	- 9.777,40
5	+ 18.569,00	- 9.788,00
6	+ 18.621,50	- 9.833,00
7	+ 18.645,00	- 9.835,80
8	+ 18.682,70	- 9.795,30
9	+ 18.711,50	- 9.803,90
1*	+ 18.790,00	- 9.853,80

Η Επιτροπή

Ο Πρόεδρος
ΦΩΤΗΣ ΤΣΙΓΚΟΛΗΣ

Τα Μέλη
ΓΕΩΡΓΙΟΣ ΣΤΡΩΜΑΤΙΑΣ
ΙΩΑΝΝΗΣ ΑΝΕΣΤΟΠΟΥΛΟΣ
ΞΑΝΘΗ ΦΟΥΝΤΑ

ΘΑΛΑΣΣΑ

ΕΛΙΕΣ

χωματόδρομος

ασφαλτος

ΙΔ. ΑΘΑΝΑΣΙΟΥ ΤΣΕΛΕΚΟΥΚΗ

ΙΔ. ΚΟΡΙΛΟΥ

ΙΔ. ΓΕΩΡΓΙΟΥ ΤΣΙΑΝΟΥΚΑ

ΙΔ. ΕΥΑΓΓΕΛΟΥ ΧΑΒΕΡ

ΙΔ. ΣΕΡΑΦΕΙΜ ΚΑΖΑΝΑ

ΚΟΡΑΙΕΡΓΕΙΑ

ΙΔ. ΓΕΩΡΓΙΟΥ ΚΑΖΑΝΑ

ΙΔ. ΙΩΑΝΝΗ ΚΑΖΑΝΑ

ΙΔ. ΔΗΜΗΤΡΙΟΥ ΚΑΖΑΝΑ

ΙΔΙΩΤΙΚΗ ΟΔΟΣ

ΙΔ. ΠΑΝΤΕΛΗ ΚΑΖΑΝΑ

ΚΡΗΠΙΔΟΤΟΙΧΟΣ


9650 9700 9750 9800

Ακριβές αντίγραφο


Λαμία 17.12.02

ΑΠΟΣΠΑΣΜΑ ΧΑΡΤΟΥ Γ.Υ.Σ. ΛΙΒΑΝΑΤΕΣ
ΚΛΙΜΑΚΑ 1 : 50.000

ΣΗΜΕΙΩΣΗ Με κόκκινη γραμμή φαίνεται η παραλία που αποτυπώθηκε

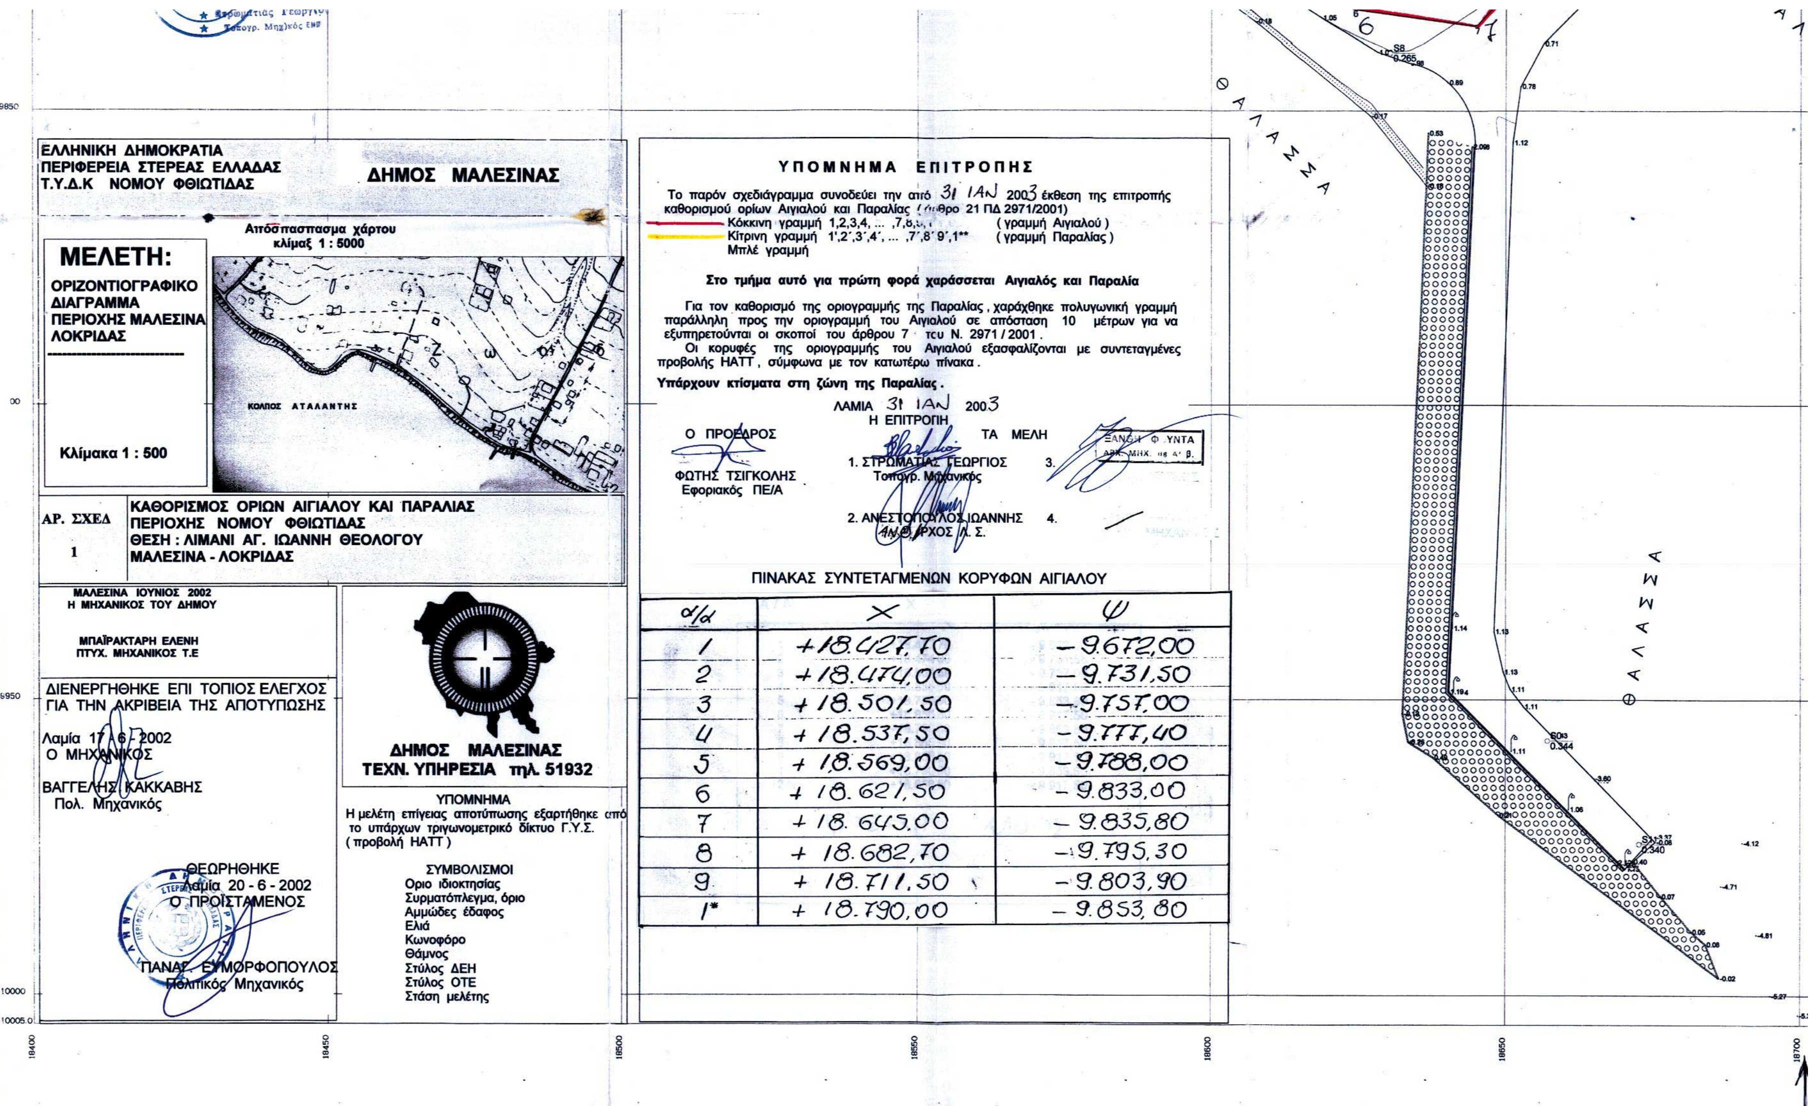

α/α	X	Ψ
1	+18.427,70	-9.672,00
2	+18.474,00	-9.731,50
3	+18.501,50	-9.757,00
4	+18.537,50	-9.777,40
5	+18.569,00	-9.788,00
6	+18.621,50	-9.833,00
7	+18.645,00	-9.835,80
8	+18.682,70	-9.795,30
9	+18.711,50	-9.803,90
1*	+18.790,00	-9.853,80

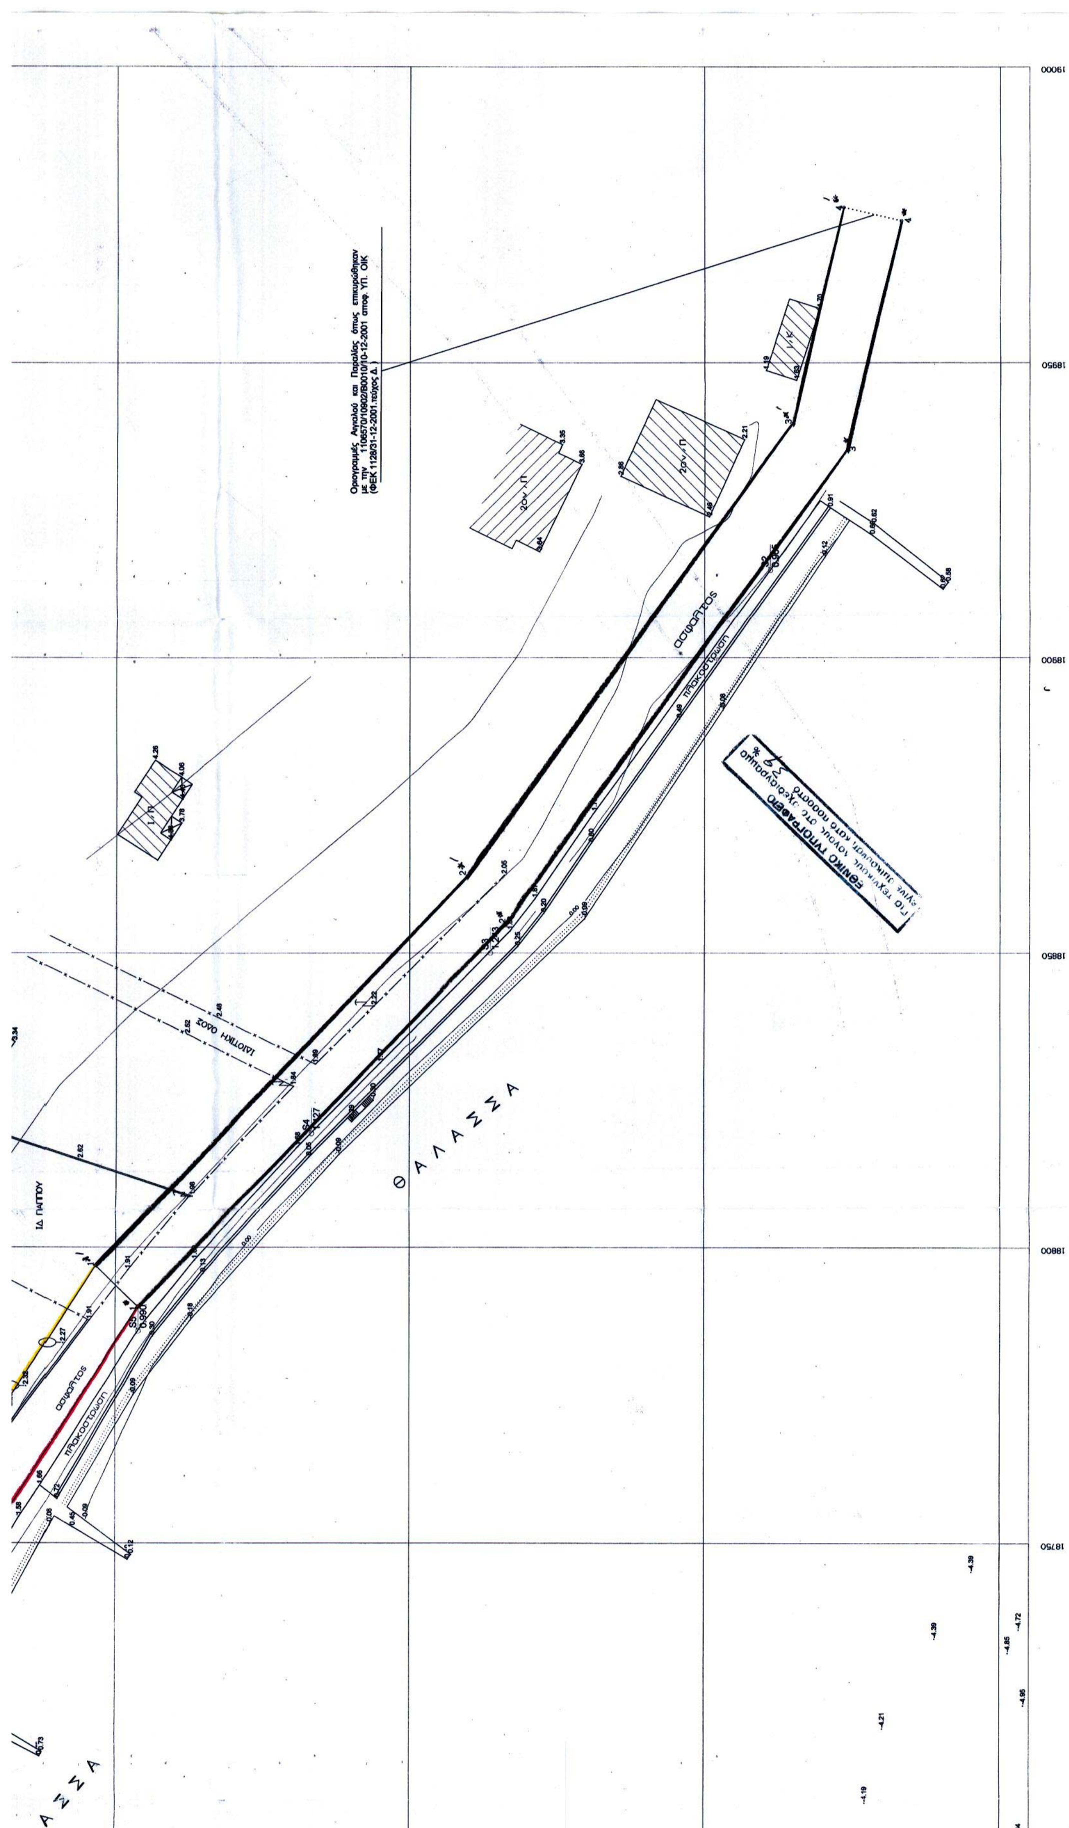
Οριογραμμές Αιγιαλού και Παραλίας όπως επικυρώθηκαν
με την 1106570/10902/Β0010/10-12-2001 αποφ. ΥΠ. ΟΙΚ
(ΦΕΚ 1128/31-12-2001.τεύχος Δ.)
ΘΑΛΑΣΣΑ
ασφαλτος
πλακοστρωση
ΙΔΙΩΤΙΚΗ ΟΔΟΣ
ΙΔ. ΠΙΤΤΟΥ
ΕΘΝΙΚΟ ΤΥΠΟΓΡΑΦΕΙΟ
18750
18800
18850
18900
18950
19000

ΔΙΟΡΘΩΣΕΙΣ ΣΦΑΛΜΑΤΩΝ

(2)

Στο ΦΕΚ 611Δ/18.6.2003 όπου δημοσιεύθηκε η 1765/27.5.2003 απόφαση του Νομ. Αιτωλοακαρνανίας «τροποποίηση σχεδίου πόλης Αγίου Κων/νου στο Ο. Τ 163», διορθώνεται στη σελίδα 6158 στήλη Β΄ και στίχος 8 & 9 εκ των άνω από το λανθασμένο «Εγκρίνεται η τροποποίηση του σχεδίου πόλης Αγρινίου Ν. Αιτ/νίας και στο Ο. Τ 163» στο ορθό «Εγκρίνεται η τροποποίηση του σχεδίου πόλης Αγ. Κων/νου Ν. Αιτ/νίας και στο Ο.Τ 163».

(Από τη Νομαρχιακή Αυτοδιοίκηση Αιτωλοακαρνανίας)

ΑΠΟ ΤΟ ΕΘΝΙΚΟ ΤΥΠΟΓΡΑΦΕΙΟ